




_SALAS DE REUNIONES UN ESPACIO ÚNICO

TORRE IBERDROLA BILBAO

TORRE IBERDROLA, obra del arquitecto Cesar Pelli, es el eje central del centro financiero de Bilbao. Con 165 metros de altura, se divide en 41 plantas, de las cuales 37 están destinadas a oficinas, 2 a eventos y 1 a restauración. Cuenta con la prestigiosa Certificación LEED CS 2.0 (Leadership in Energy and Environmental Design / Líder en Eficiencia Energética y Diseño sostenible) y destaca por su calidad arquitectónica. Desde su inauguración, se ha convertido en un ícono de Bilbao y en un punto de interés para visitantes y ciudadanía.



TORRE IBERDROLA BILBAO

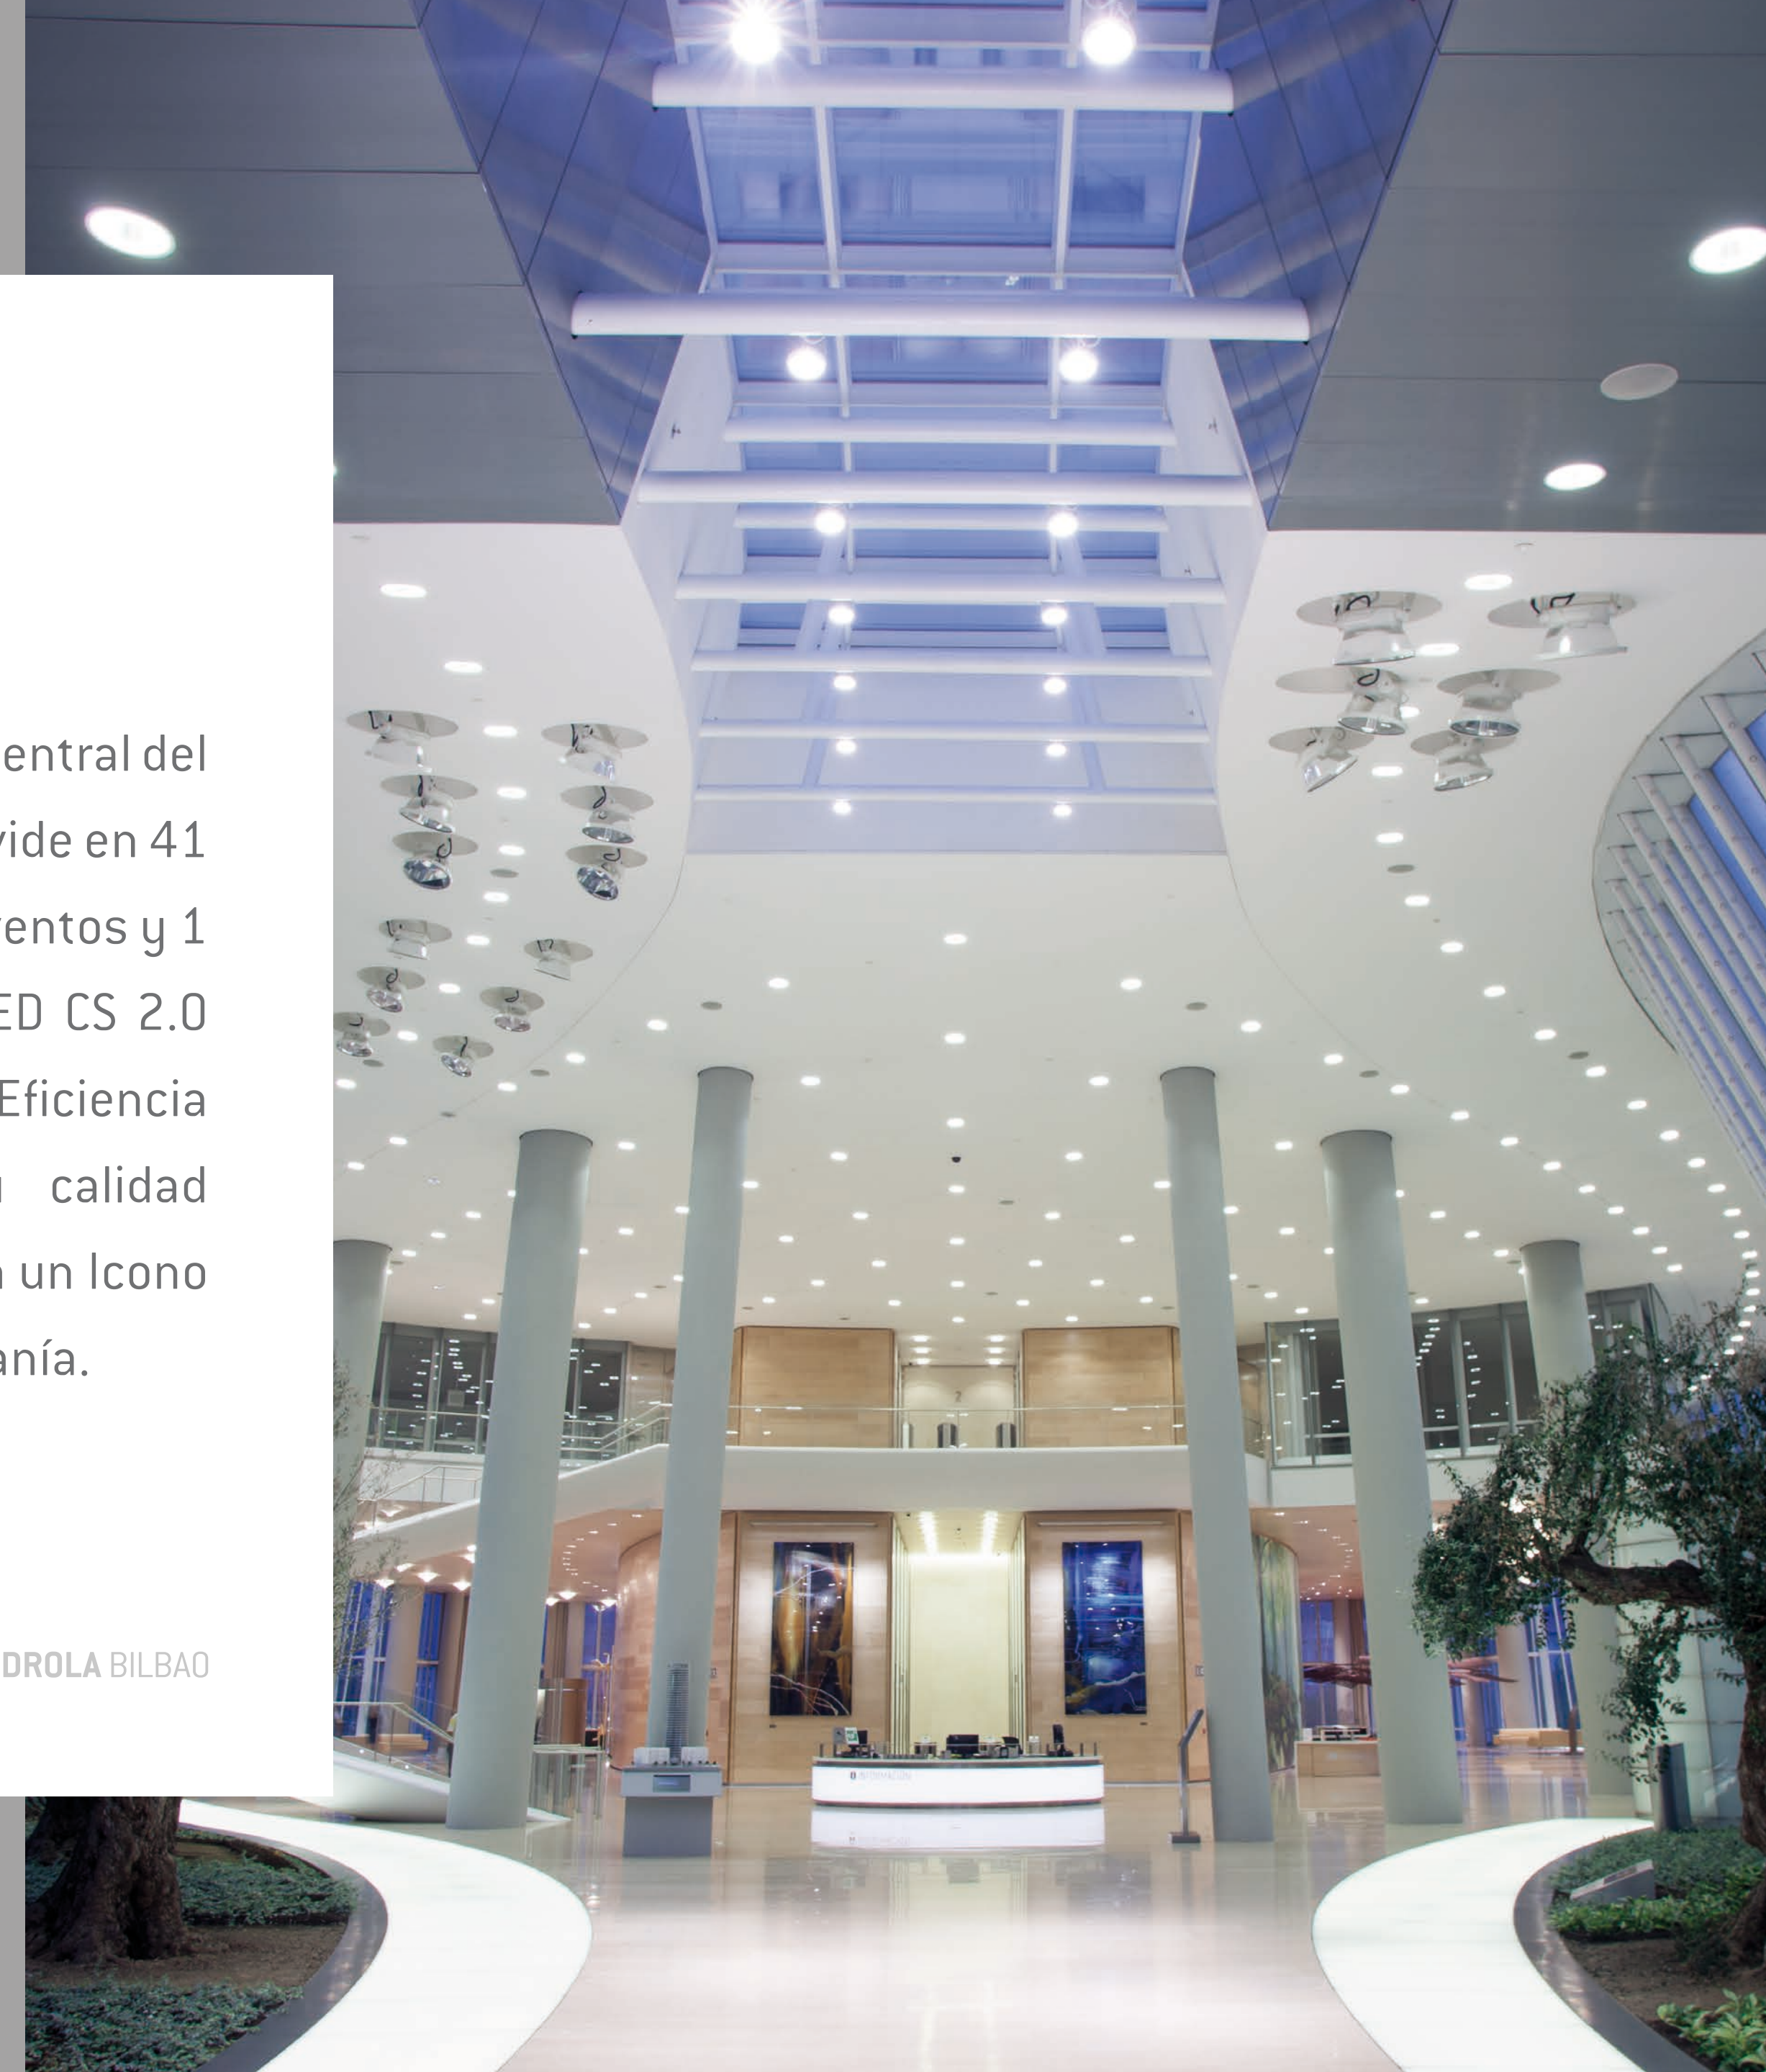

ÍNDICE

1. UBICACIÓN
2. UN ESPACIO ÚNICO
3. PLANTA GENERAL
4. SALAS PEQUEÑAS
5. SALAS GRANDES
6. COMBINACIONES DE SALAS



1. UBICACIÓN



LA TORRE EN DATOS



165 m de altura. Edificio más alto del norte España

41 plantas

50.000 m² sobre rasante

5 plantas de parking

22 ascensores

1 montacargas de emergencias y para servicios

Seguridad **24 h**

1 restaurante con cocina propia

+ **20** servicios

50 empresas nacionales e internacionales

+ **200** eventos anuales

3.500 Trabajadores



BI-631
BI-3704



15"



Tranvía
Metro-Autobús



Aparcamientos
públicos



Bilbaobizi



100% accesible

2. UN ESPACIO ÚNICO

La **Planta 3** del edificio **TORRE IBERDROLA** es sin duda una de las mejores propuestas para organizar sus reuniones de empresa con un fondo de perspectiva único e inmejorable.

Dispone de 5 salas modulares, con capacidad entre 20 y 300 personas, en diferentes espacios con vistas a la Ría, el Museo Guggenheim y la Universidad de Deusto.




3. PLANTA GENERAL

SALAS Y COMBINACIONES	Superficie	Escuela	Teatro	Anfiteatro	Cocktail	Imperial	U	1/2 Jornada	Jornada Completa
Salas 2, 3 o 4	55m ²	24	45		45	20	18	365 €	525 €
Salas 1 o 5	80m ²	38	50	60	70	22	20	450 €	650 €
Salas 2 + 3 / 3 + 4	110m ²	46	80		100	40	32	525 €	720 €
Salas 1 + 2 / 4 + 5	135m ²	50	95		125	42	36	715 €	920 €
Salas 2 + 3 + 4	165m ²	70	130		155	60	60	820 €	990 €
Salas 1 + 2 + 3 / 3 + 4 + 5	190m ²	70	140		185	60	60	875 €	1.035 €
Salas 1 + 2 + 3 + 4 / 2 + 3 + 4 + 5	245m ²	90	180		240			1.100 €	1.435 €
Todas las salas	325m ²				320			1.350 €	1.935 €


Nota: Los precios facilitados no incluyen IVA. Horario: De 9.00h-14.00h y de 16.00h-20.30h.
Los horarios se podrán adecuar dependiendo de las necesidades.

*Si desean ampliar la información sobre los espacios disponibles, no duden en contactar con la Gerencia de Torre Iberdrola en el teléfono: 94 435 4349

Planta general

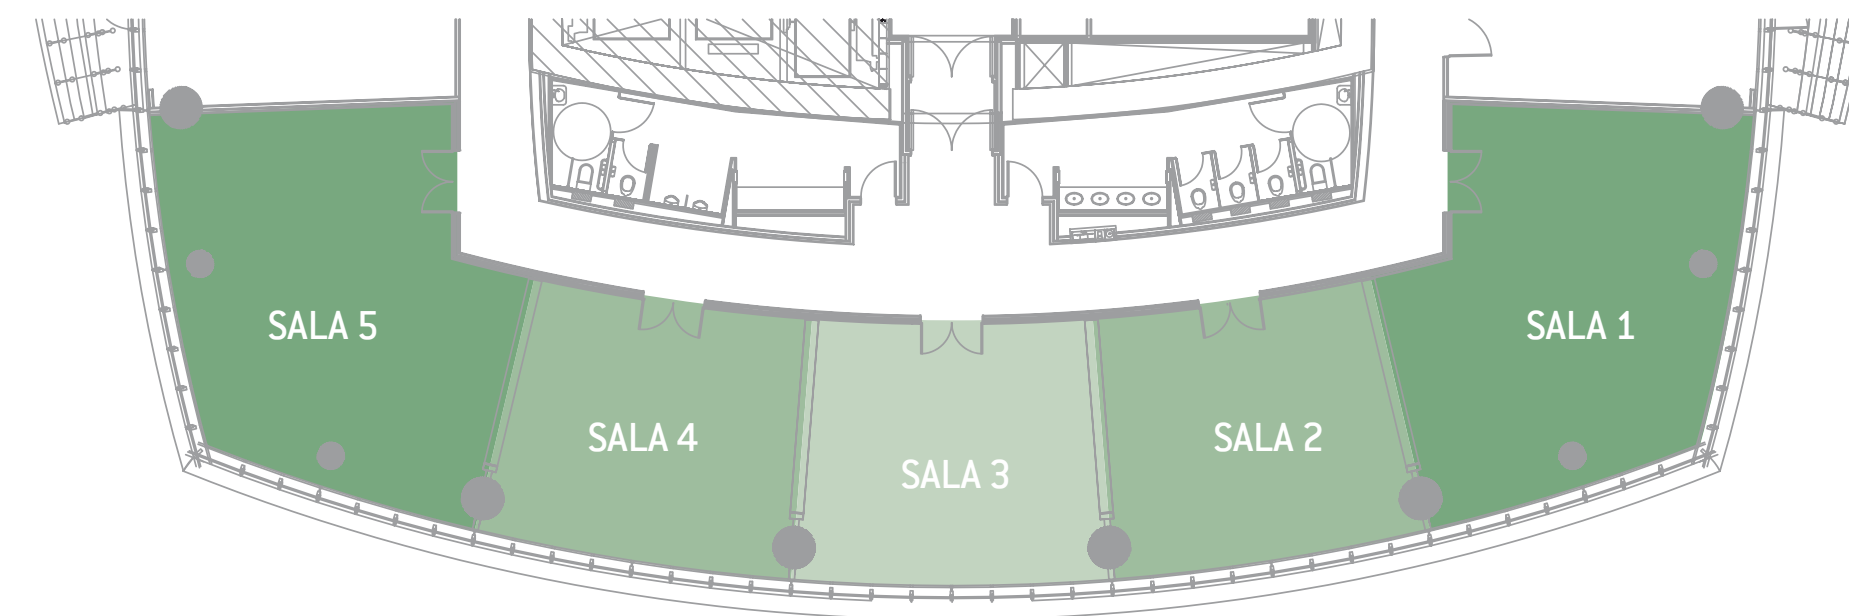


_3. PLANTA GENERAL

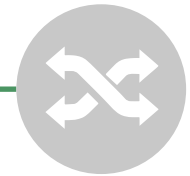

Flexibilidad y personalización




Eventos presenciales, semipresenciales y virtuales

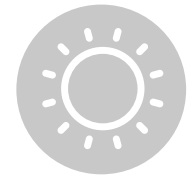

Iluminación natural



Capacidad de hasta 325 personas

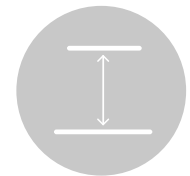

Altura libre de 4,70 metros



Conexión a Internet de alta velocidad



Servicios audiovisuales de calidad profesional



Servicio de catering




4. SALAS PEQUEÑAS

SALAS Y COMBINACIONES	Superficie	Escuela	Teatro	Anfiteatro	Cocktail	Imperial	U	1/2 Jornada	Jornada Completa
Salas 2, 3 o 4	55m ²	24	45		45	20	18	365 €	525 €


Con capacidad para **16-25** personas según su distribución y una medida aproximada de **55m²**.

Son las salas 2, 3 y 4.

Salas pequeñas

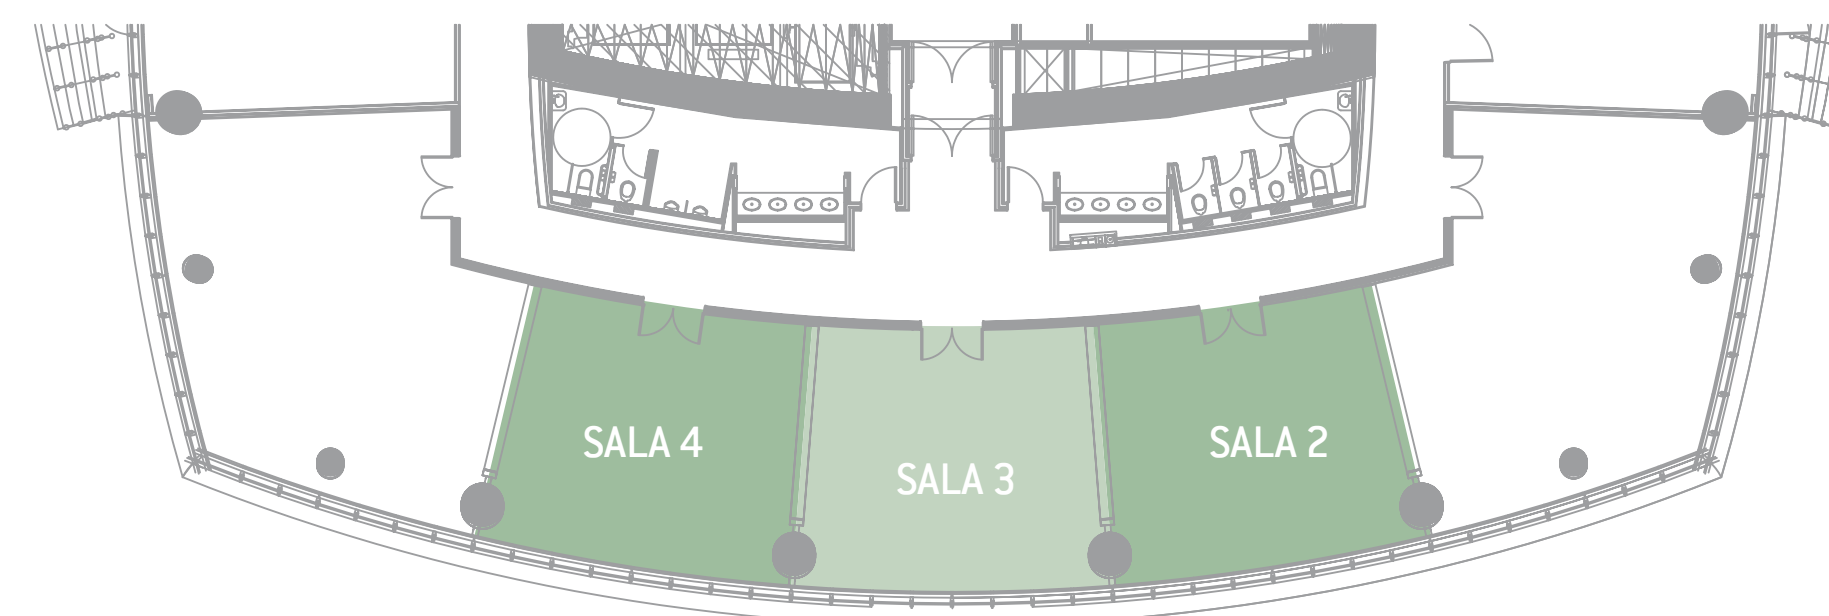

4. SALAS PEQUEÑAS

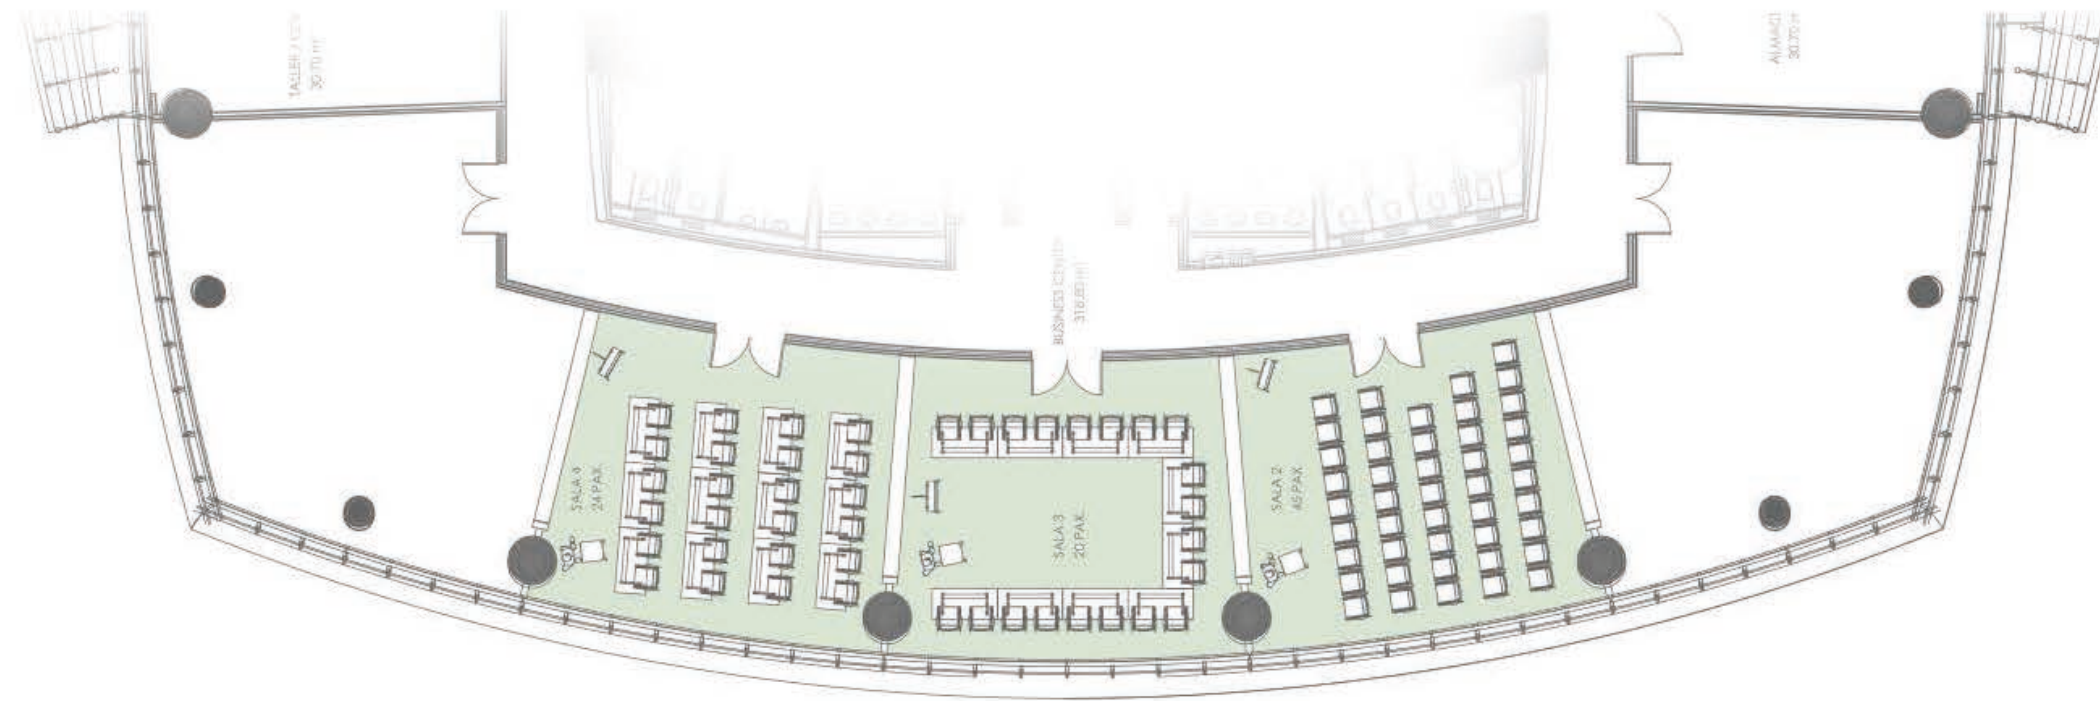


5. SALAS GRANDES

SALAS Y COMBINACIONES	Superficie	Escuela	Teatro	Anfiteatro	Cocktail	Imperial	U	1/2 Jornada	Jornada Completa
Salas 1 o 5	80m ²	38	50	60	70	22	20	450 €	650 €


Con capacidad para **20-40** personas según su distribución y una medida aproximada de **80m²**.

Son las salas 1 y 5.

Salas grandes

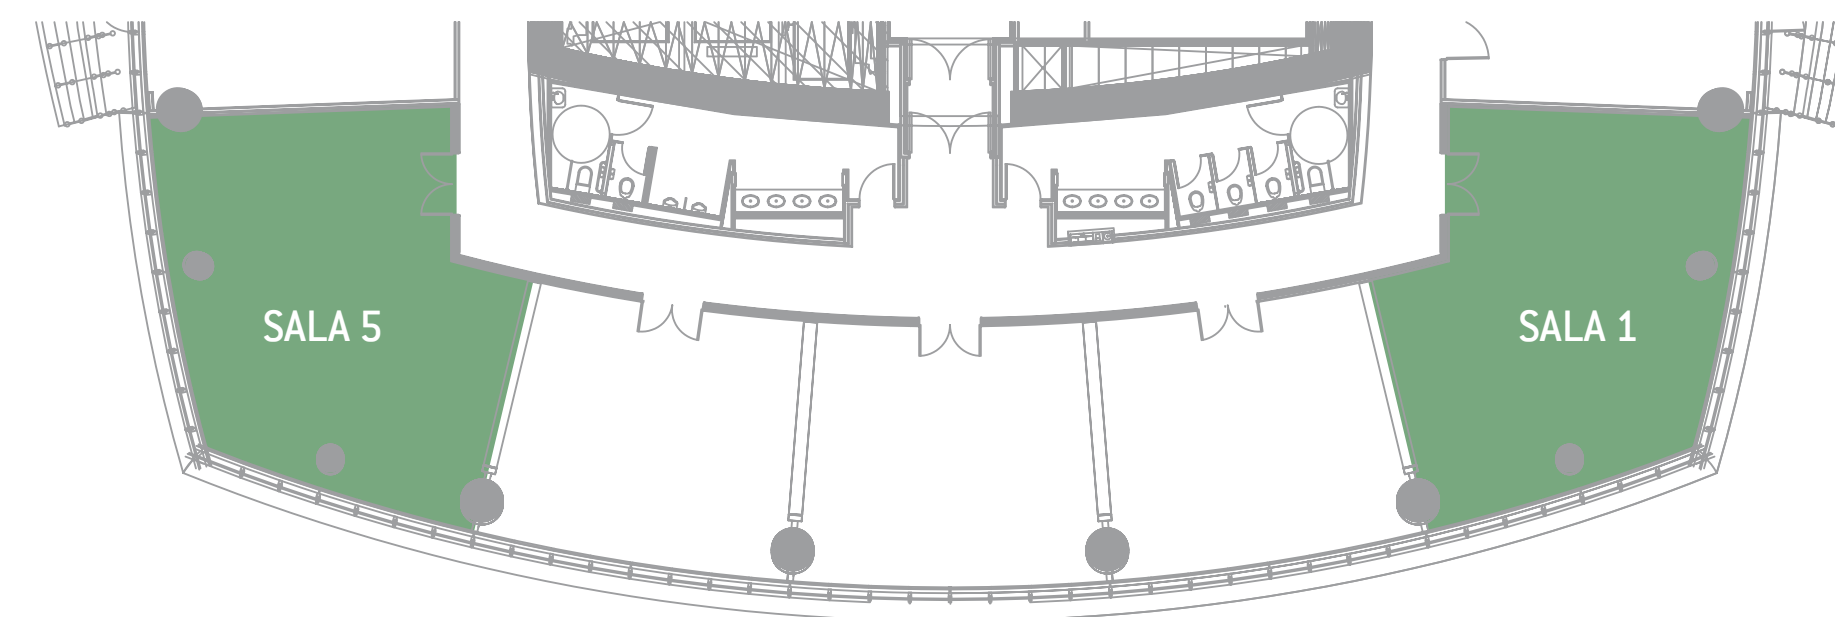

5. SALAS GRANDES

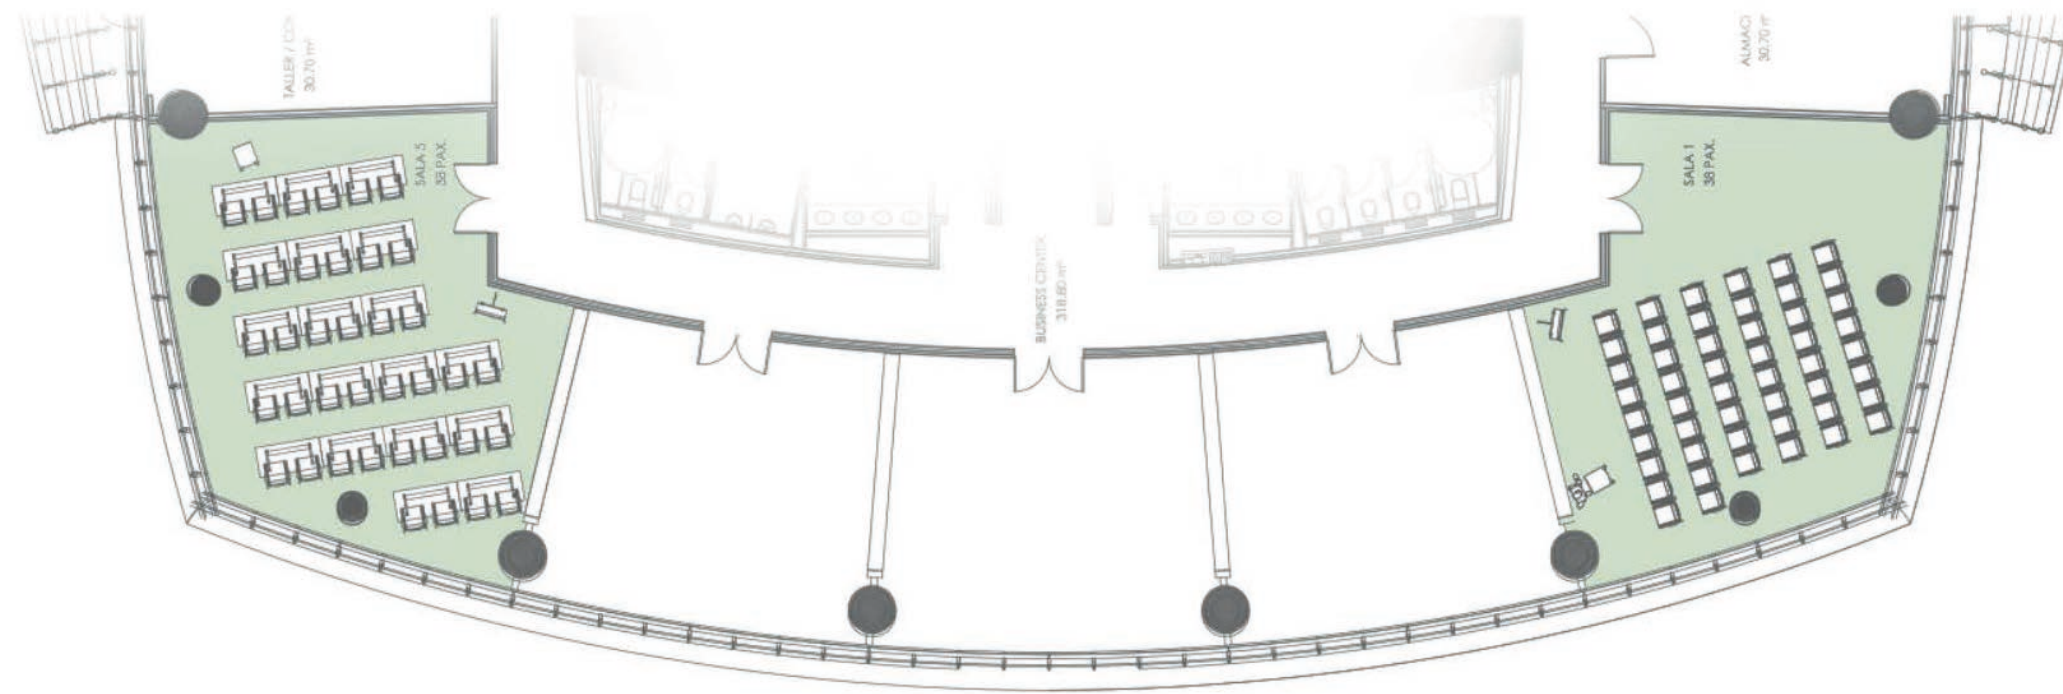


6. COMBINACIONES DE SALAS

SALAS Y COMBINACIONES	Superficie	Escuela	Teatro	Anfiteatro	Cocktail	Imperial	U	1/2 Jornada	Jornada Completa
Salas 2 + 3 / 3 + 4	110m ²	46	80		100	40	32	525 €	720 €
Salas 1 + 2 / 4 + 5	135m ²	50	95		125	42	36	715 €	920 €
Salas 2 + 3 + 4	165m ²	70	130		155	60	60	820 €	990 €
Salas 1 + 2 + 3 / 3 + 4 + 5	190m ²	70	140		185	60	60	875 €	1.035 €
Salas 1 + 2 + 3 + 4 / 2 + 3 + 4 + 5	245m ²	90	180		240			1.100 €	1.435 €
Todas las salas	325m ²				320			1.350 €	1.935 €


Con capacidad para **50-170** personas según la combinación de las salas.

Combinaciones de salas

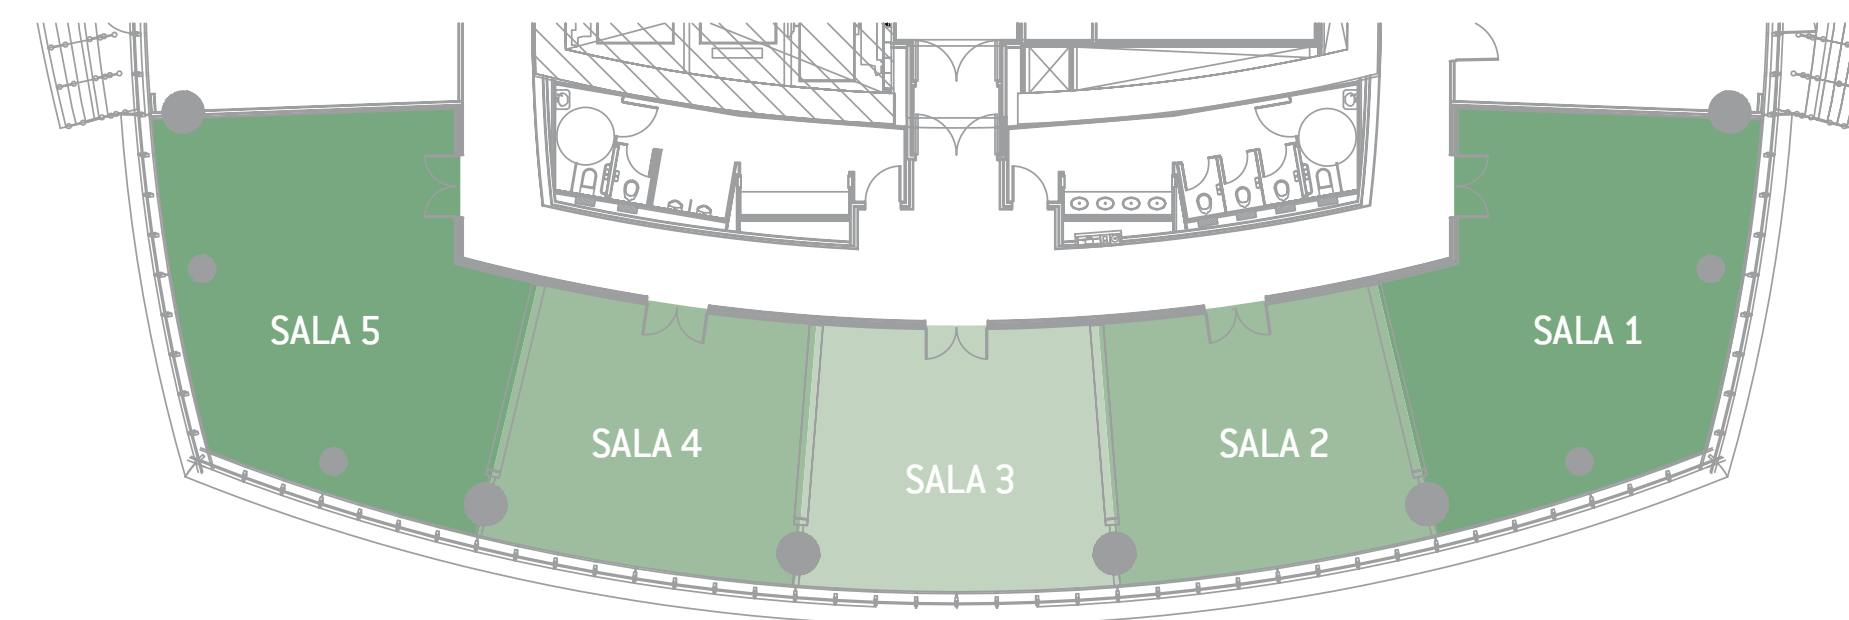

ANIMACIÓN SEPARACIONES

6. COMBINACIONES DE SALAS

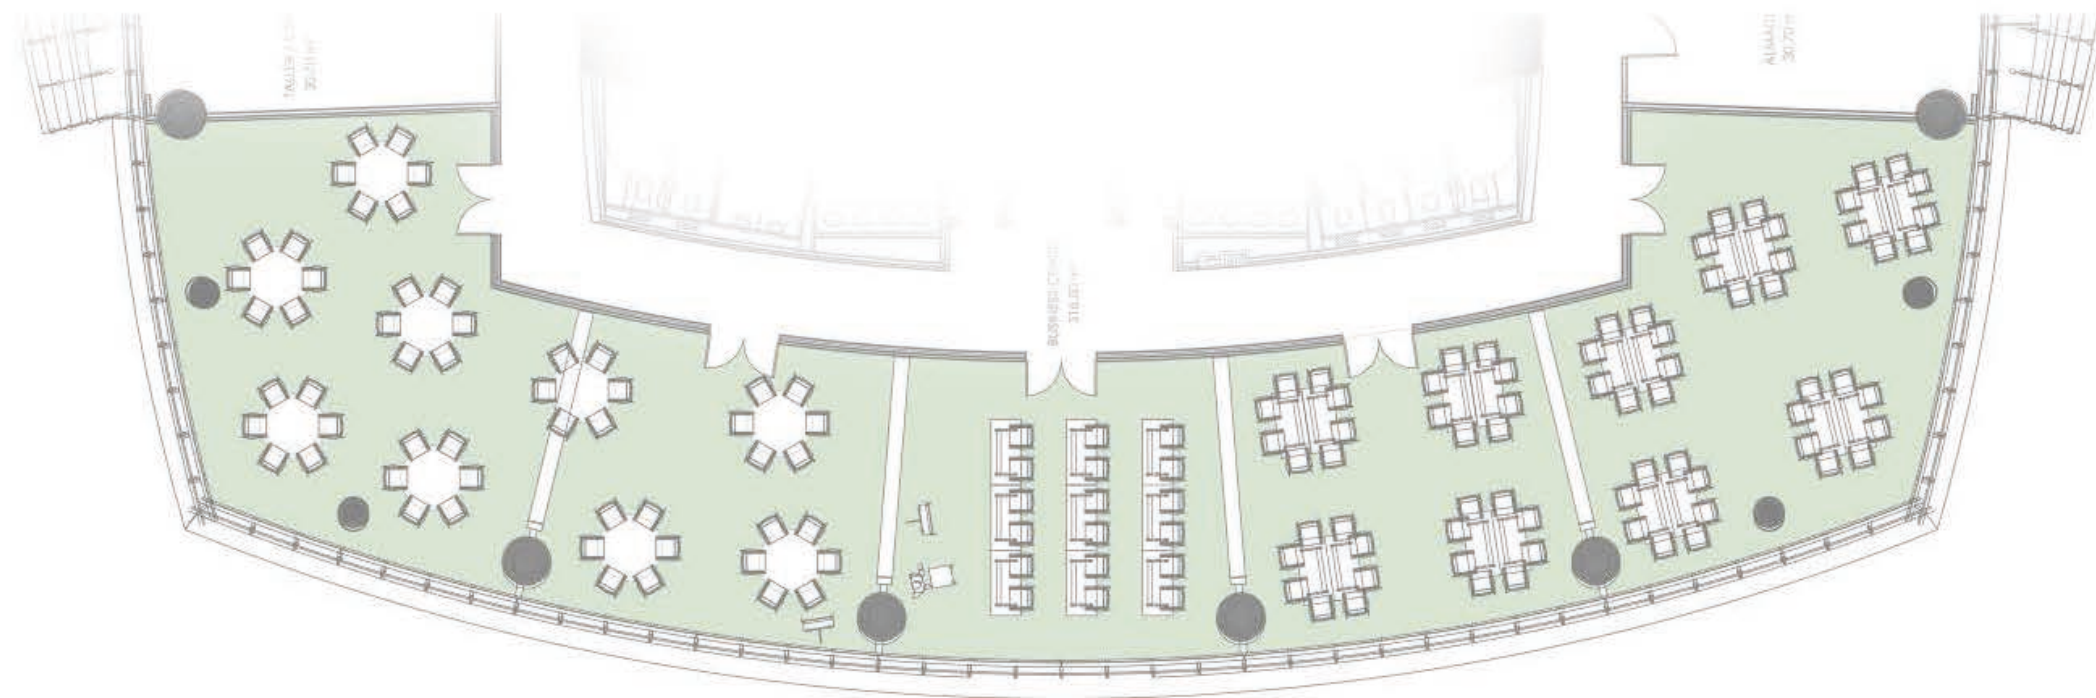

TORRE IBERDROLA BILBAO

LinkedIn | YouTube

Plaza de Euskadi 5, Bilbao | 94 435 43 49 | eventos@torreiberdrola.com | www.torreiberdrola.com